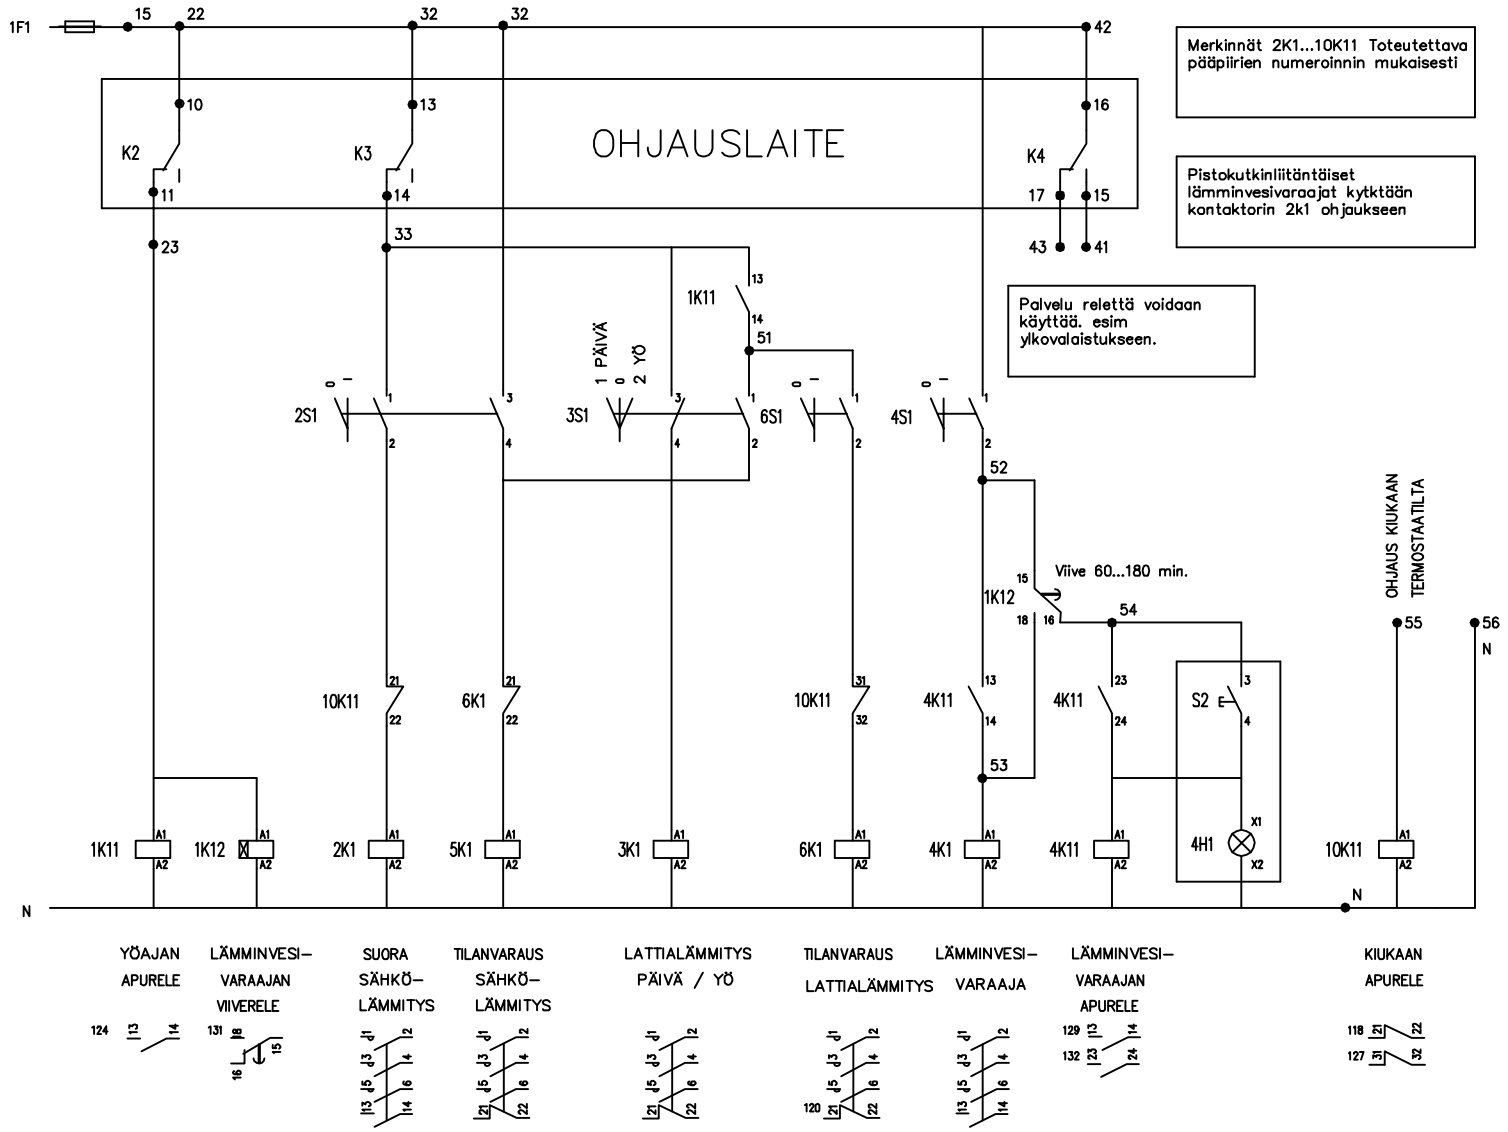

KORPELAN VOIMA PL 13, 69101 KANNUS PUHELIN 06 - 8747311 TELEFAX 06 - 870408	Muutospäivä	Muuttaja	Päiväys			Otsikko PIIRIKAAVIO HUONEKOHTAINEN LÄMMITYS (Ivv;n ohjaus painonapilla)
	A	Hannu Kauppi	Suunnittelija	Ari Koskinen	Koodi	
	B		Tark.		Työn numero	
	C		Hyv.			Piirustusnumero SÄ 1.2

Sivu
Muutos Sivu
Muutos Sivusta