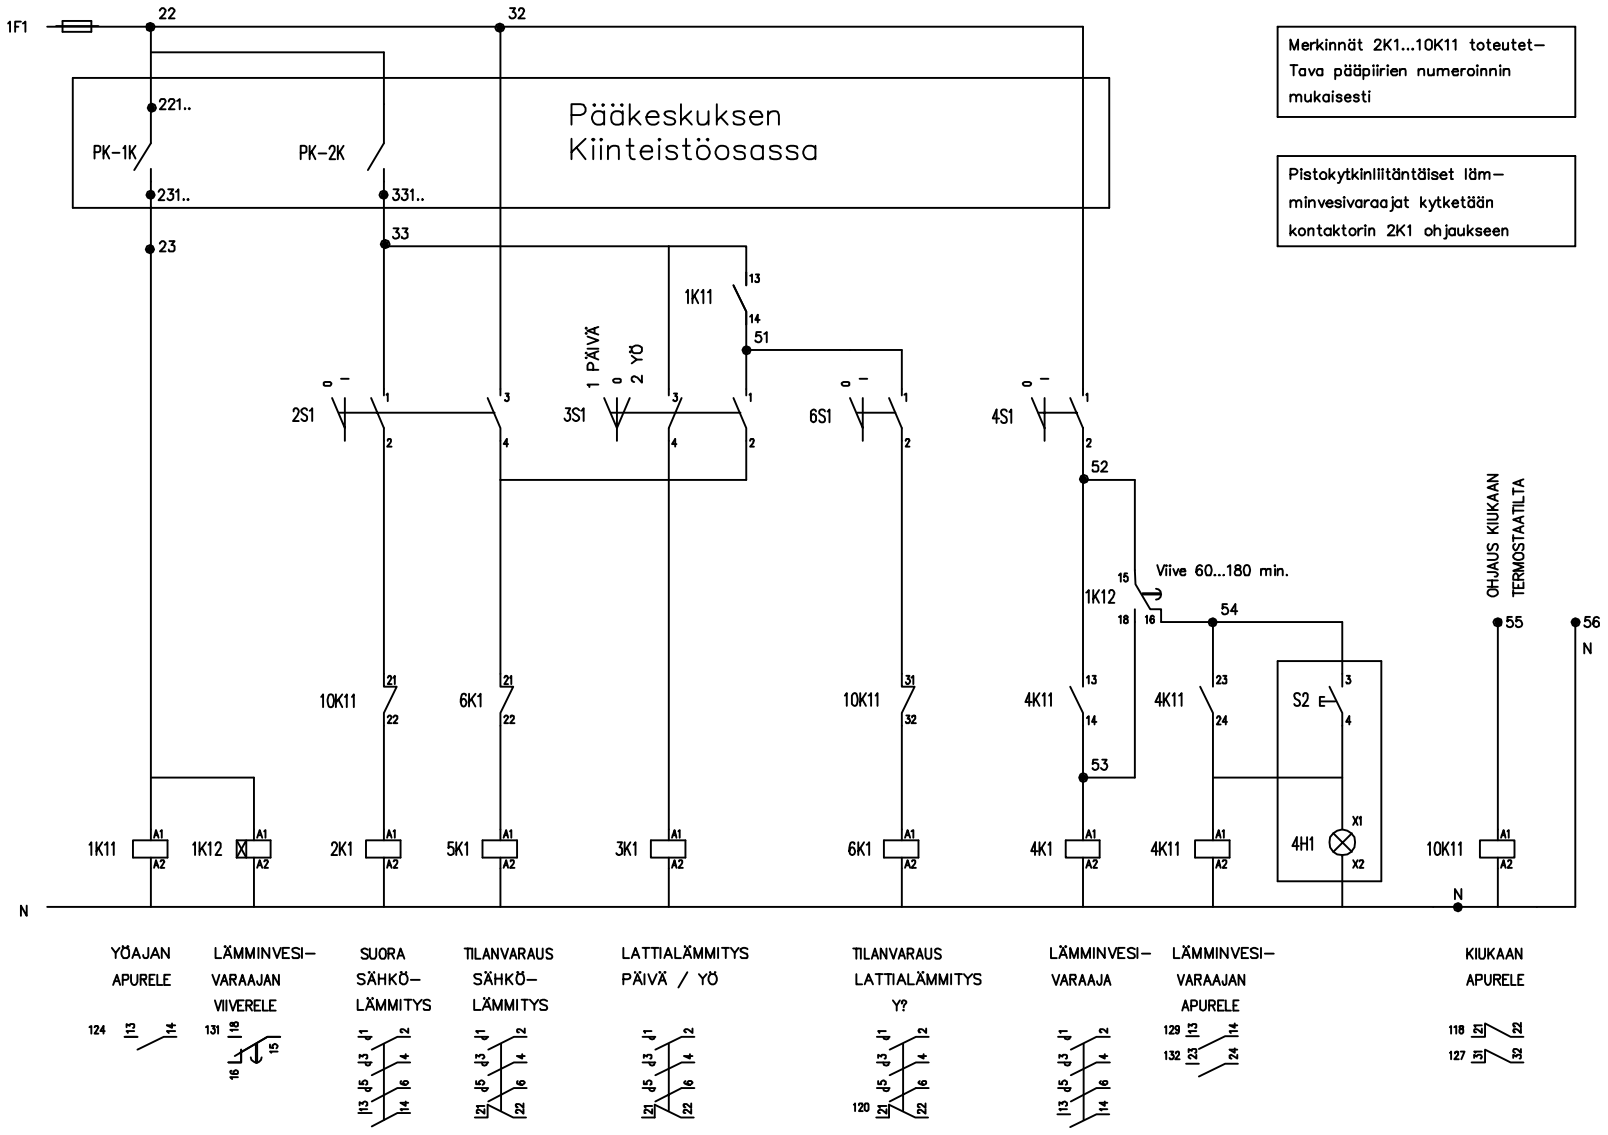

KORPELAN VOIMA PL 13, 69101 KANNUS PUHELIN 06 - 8747311 TELEFAX 06 - 870408	Muutospäivä	Muuttaja	Päiväys			Otsikko PIIRIKAAVIO HUONEKOHTAINEN LÄMMITYS RIVI-JA KERROSTALOASUNNOT	Sivu
	A	Hannu Kauppi	Suunnittelija	Ari Koskinen	Koodi		Muutos / Sivu
	B		Tark.		Työn numero		Muutos / Sivusta
	C		Hyv.			Piirustusnumero SÄ 2.2	